



Озеро

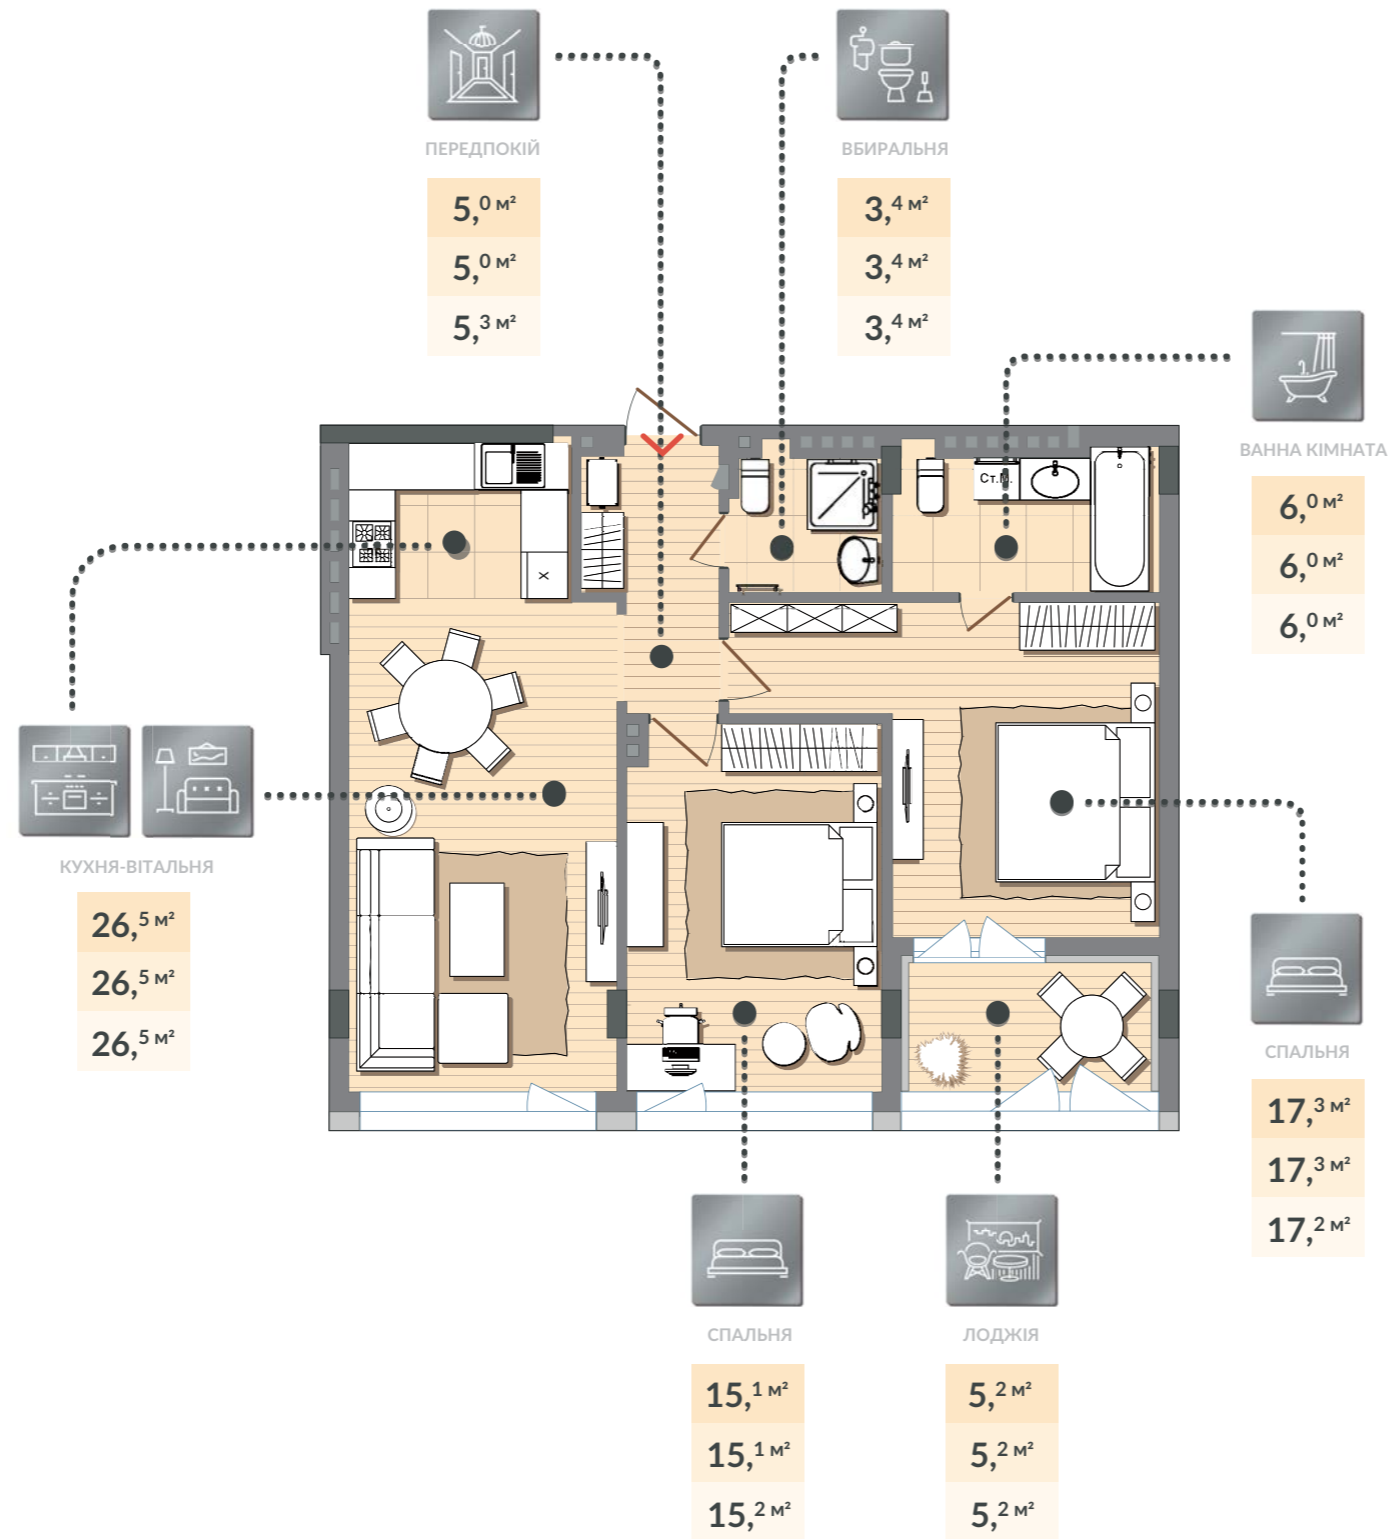

<b>02</b> БУДИНОК	<b>1-3</b> СЕКЦІЇ	<b>03</b> ПОВЕРХ

<b>#104</b> КВАРТИРА	ЗАГАЛ. ПЛОЩА 78,5 м <sup>2</sup>	ЖИТЛ. ПЛОЩА 32,4 м <sup>2</sup>
<b>#121</b> КВАРТИРА	ЗАГАЛ. ПЛОЩА 78,5 м <sup>2</sup>	ЖИТЛ. ПЛОЩА 32,4 м <sup>2</sup>
<b>#137</b> КВАРТИРА	ЗАГАЛ. ПЛОЩА 78,3 м <sup>2</sup>	ЖИТЛ. ПЛОЩА 32,4 м <sup>2</sup>

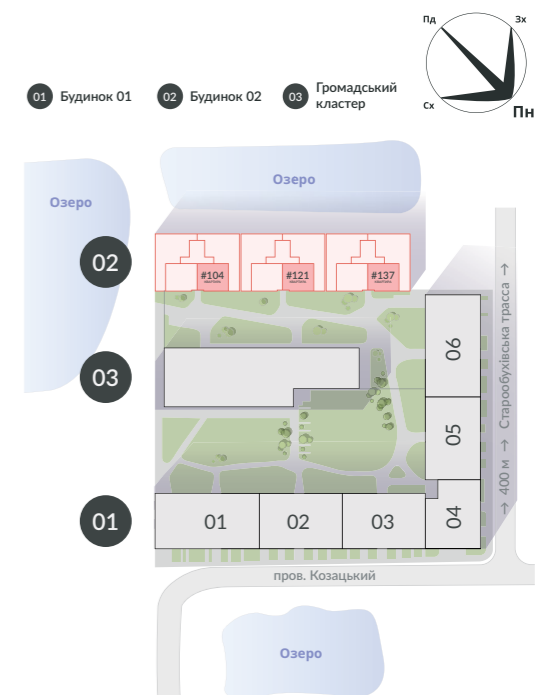

> Вхід до квартири