

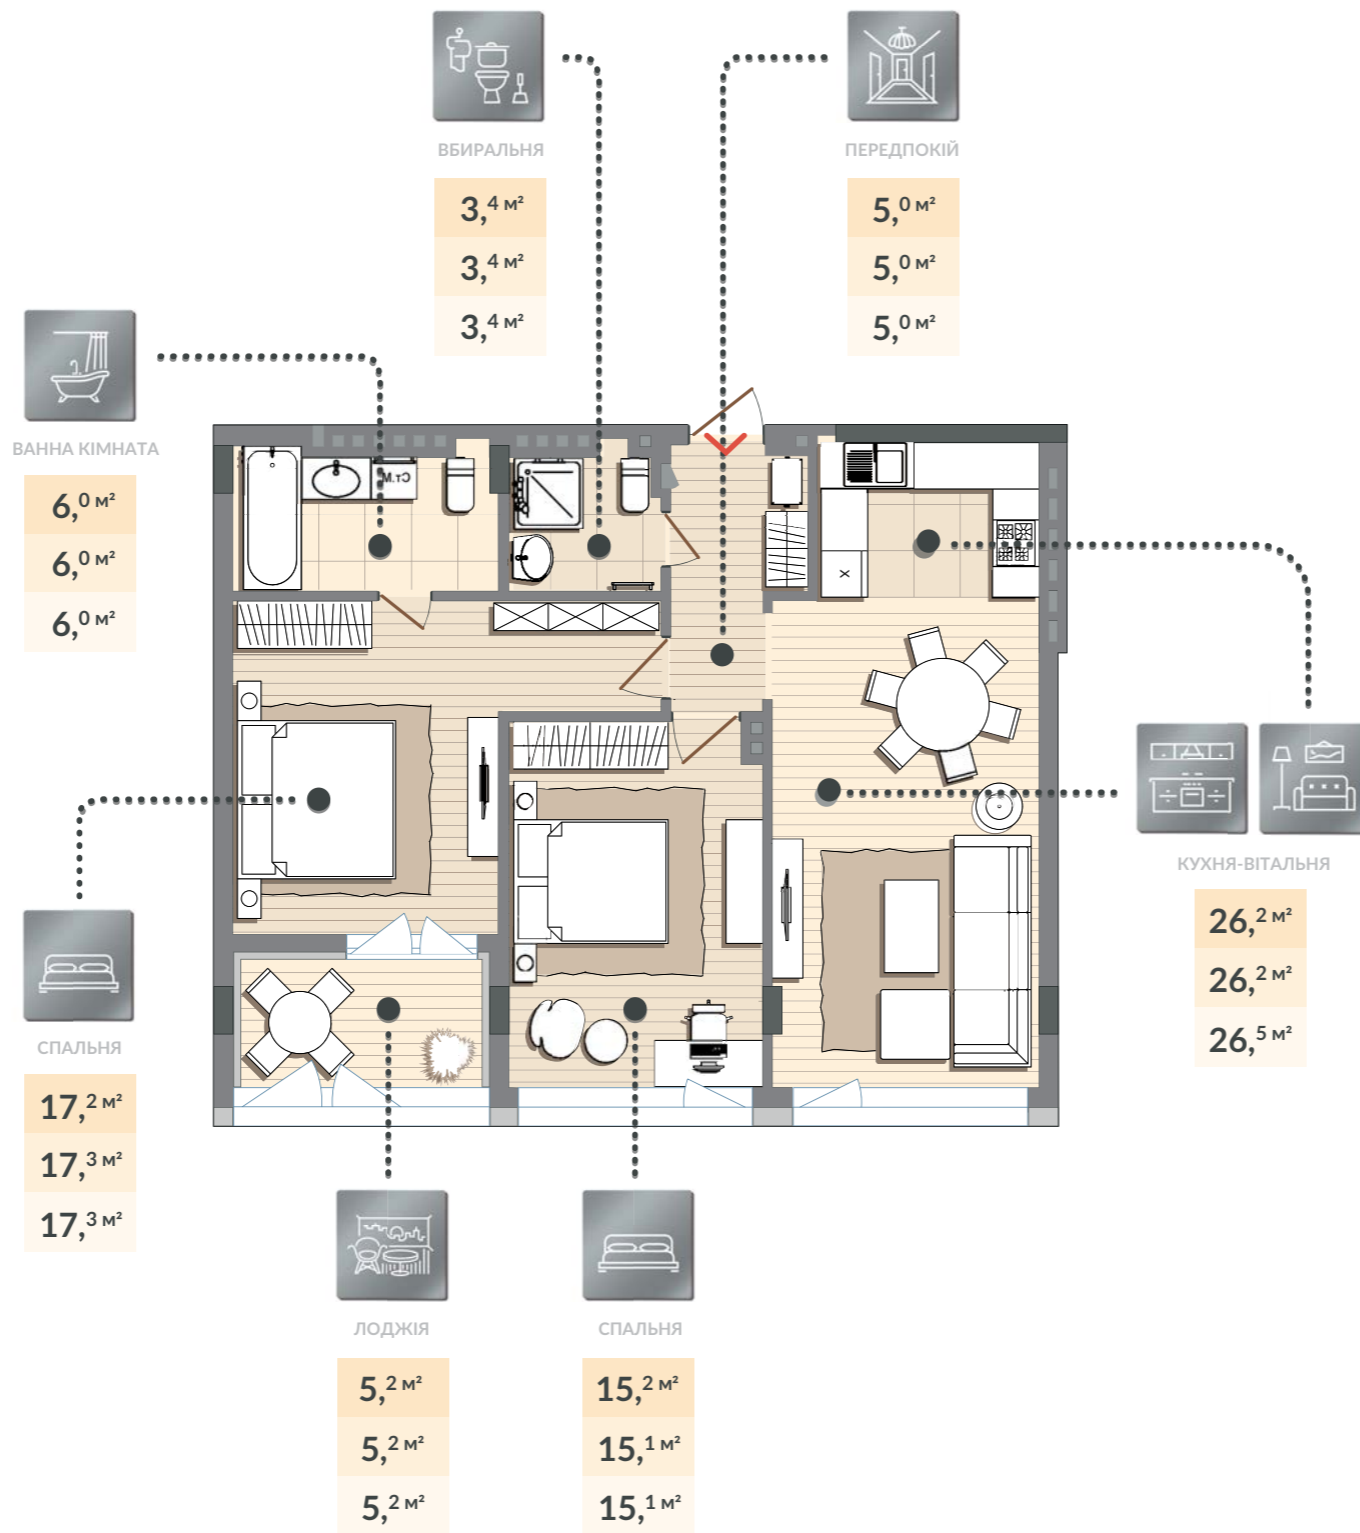


Озеро

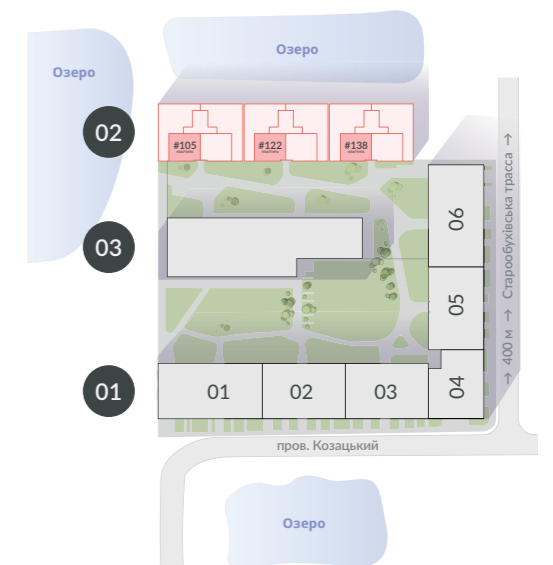

02 БУДИНОК	1-3 СЕКЦІЇ	03 ПОВЕРХ

#105 КВАРТИРА	ЗАГАЛ. ПЛОЩА 78,2 м ²	ЖИТЛ. ПЛОЩА 32,4 м ²
#122 КВАРТИРА	ЗАГАЛ. ПЛОЩА 78,2 м ²	ЖИТЛ. ПЛОЩА 32,4 м ²
#138 КВАРТИРА	ЗАГАЛ. ПЛОЩА 78,5 м ²	ЖИТЛ. ПЛОЩА 32,4 м ²

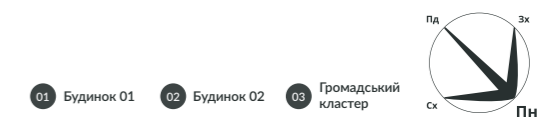

> Вхід до квартири