



Озеро

Озеро

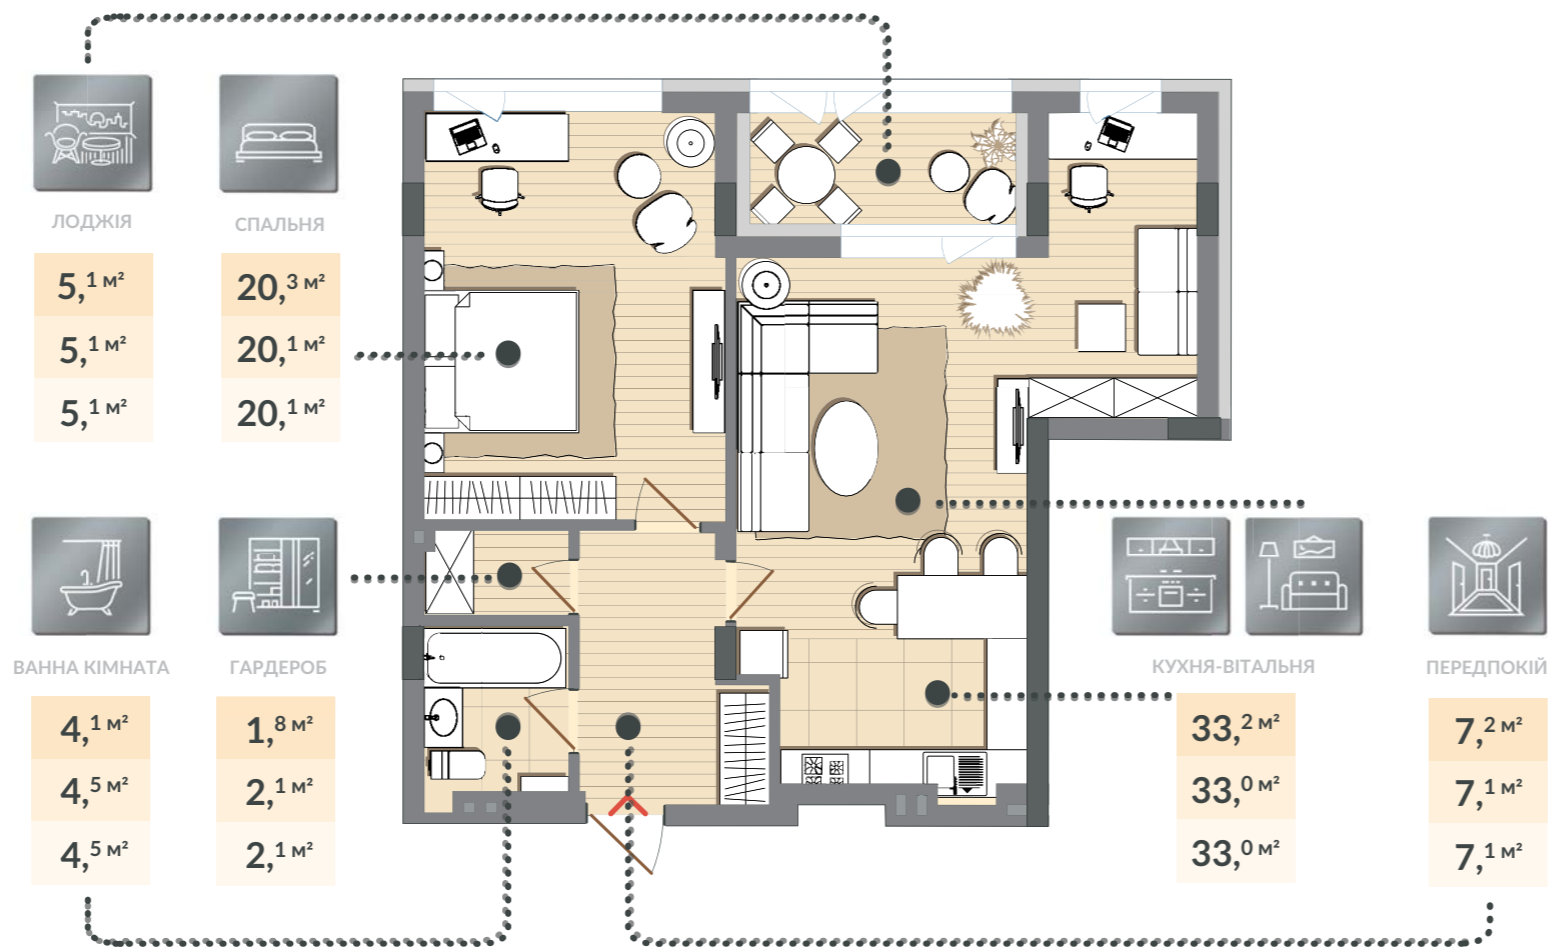

01 БУДИНОК	1-3 СЕКЦІЇ	03 ПОВЕРХ

#14 КВАРТИРА	ЗАГАЛ. ПЛОЩА 71,7 м ²	ЖИТЛ. ПЛОЩА 20,3 м ²
#33 КВАРТИРА	ЗАГАЛ. ПЛОЩА 71,9 м ²	ЖИТЛ. ПЛОЩА 20,1 м ²
#51 КВАРТИРА	ЗАГАЛ. ПЛОЩА 71,9 м ²	ЖИТЛ. ПЛОЩА 20,1 м ²

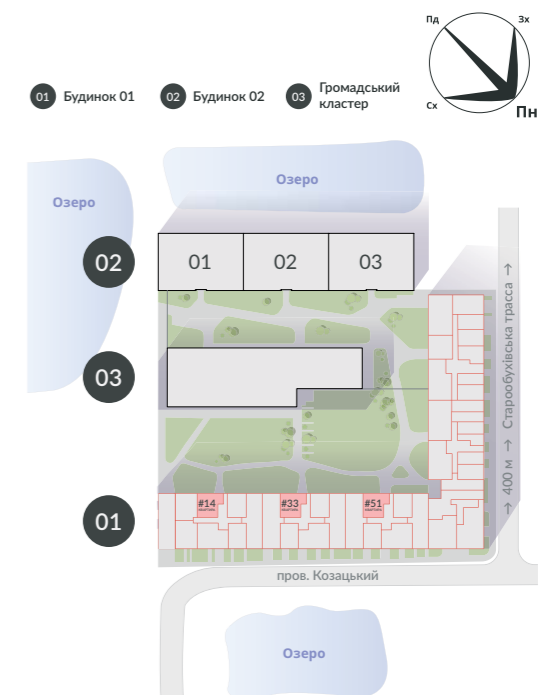

➤ Вхід до квартири