



Озеро

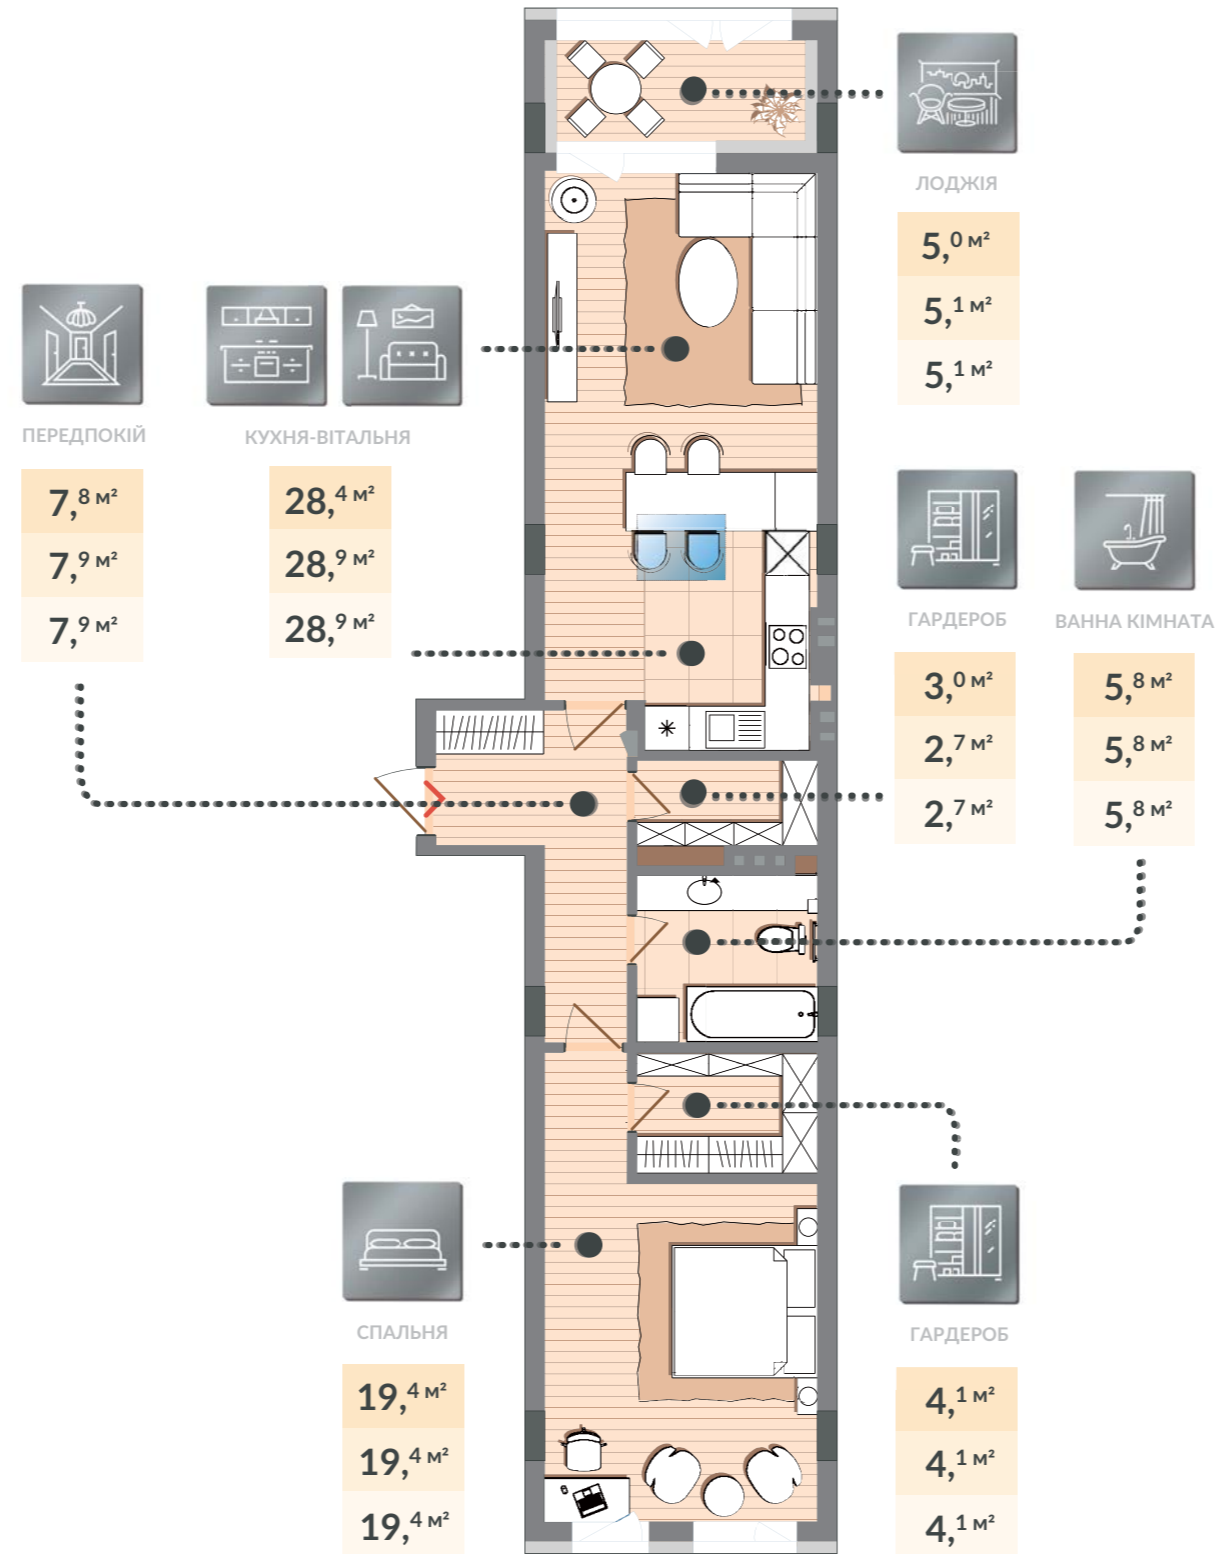

<b>#16</b> КВАРТИРА	ЗАГАЛ. ПЛОЩА 73,5 м²	ЖИТЛ. ПЛОЩА 19,4 м²
<b>#35</b> КВАРТИРА	ЗАГАЛ. ПЛОЩА 73,9 м²	ЖИТЛ. ПЛОЩА 19,4 м²
<b>#53</b> КВАРТИРА	ЗАГАЛ. ПЛОЩА 73,9 м²	ЖИТЛ. ПЛОЩА 19,4 м²

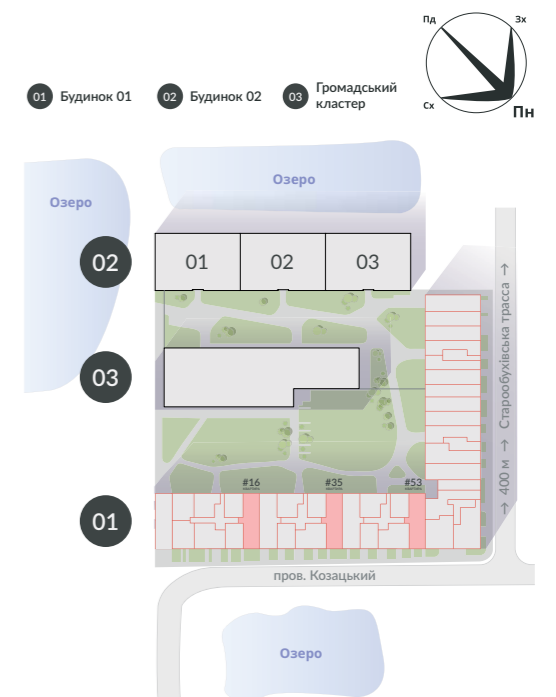

> Вхід до квартири

Вікно у стелі