



Озеро

Озеро

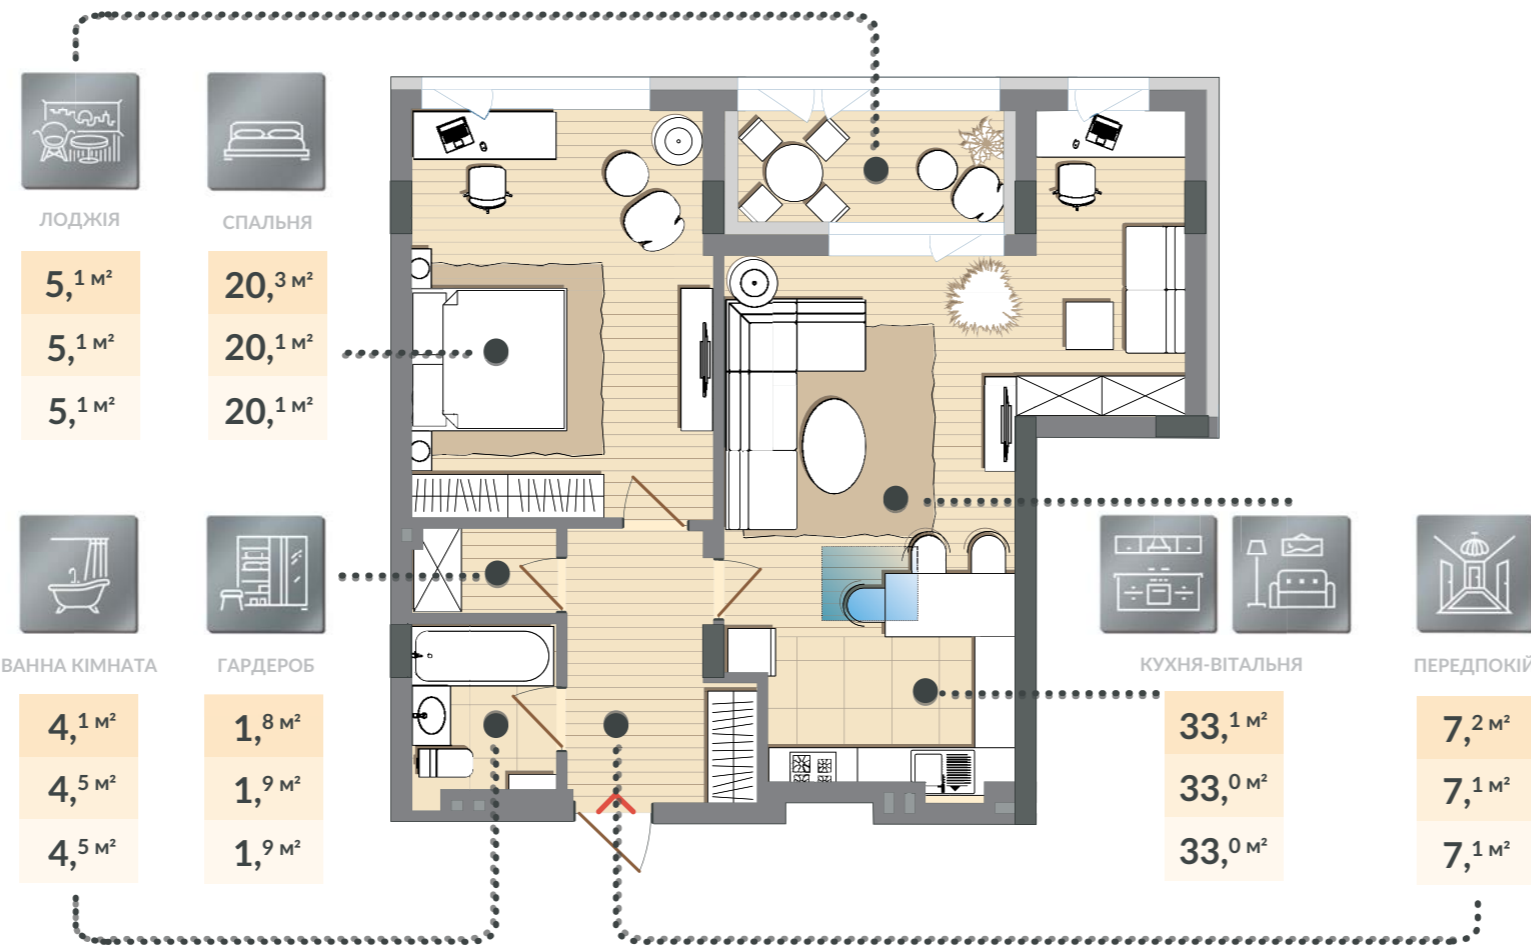

01 БУДИНОК	1-3 СЕКЦІЇ	04 ПОВЕРХ

#21 КВАРТИРА	ЗАГАЛ. ПЛОЩА 71,6 м²	ЖИТЛ. ПЛОЩА 20,3 м²
#39 КВАРТИРА	ЗАГАЛ. ПЛОЩА 71,7 м²	ЖИТЛ. ПЛОЩА 20,1 м²
#57 КВАРТИРА	ЗАГАЛ. ПЛОЩА 71,7 м²	ЖИТЛ. ПЛОЩА 20,1 м²

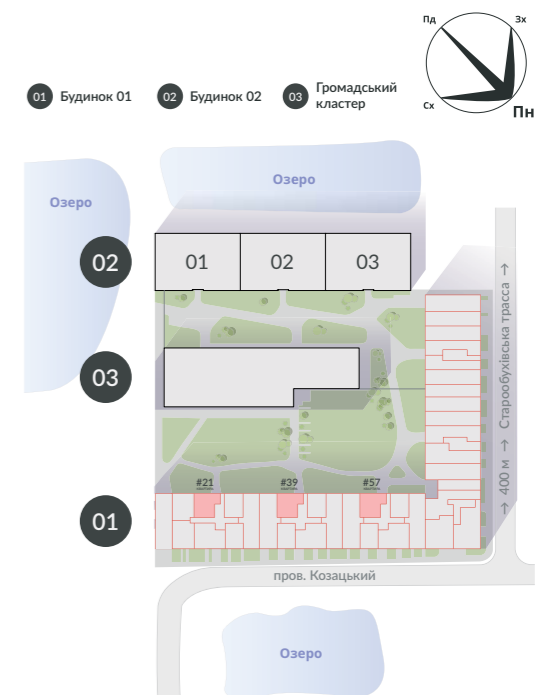

> Вхід до квартири

Вікно у стелі