



Озеро

02 РІВЕНЬ

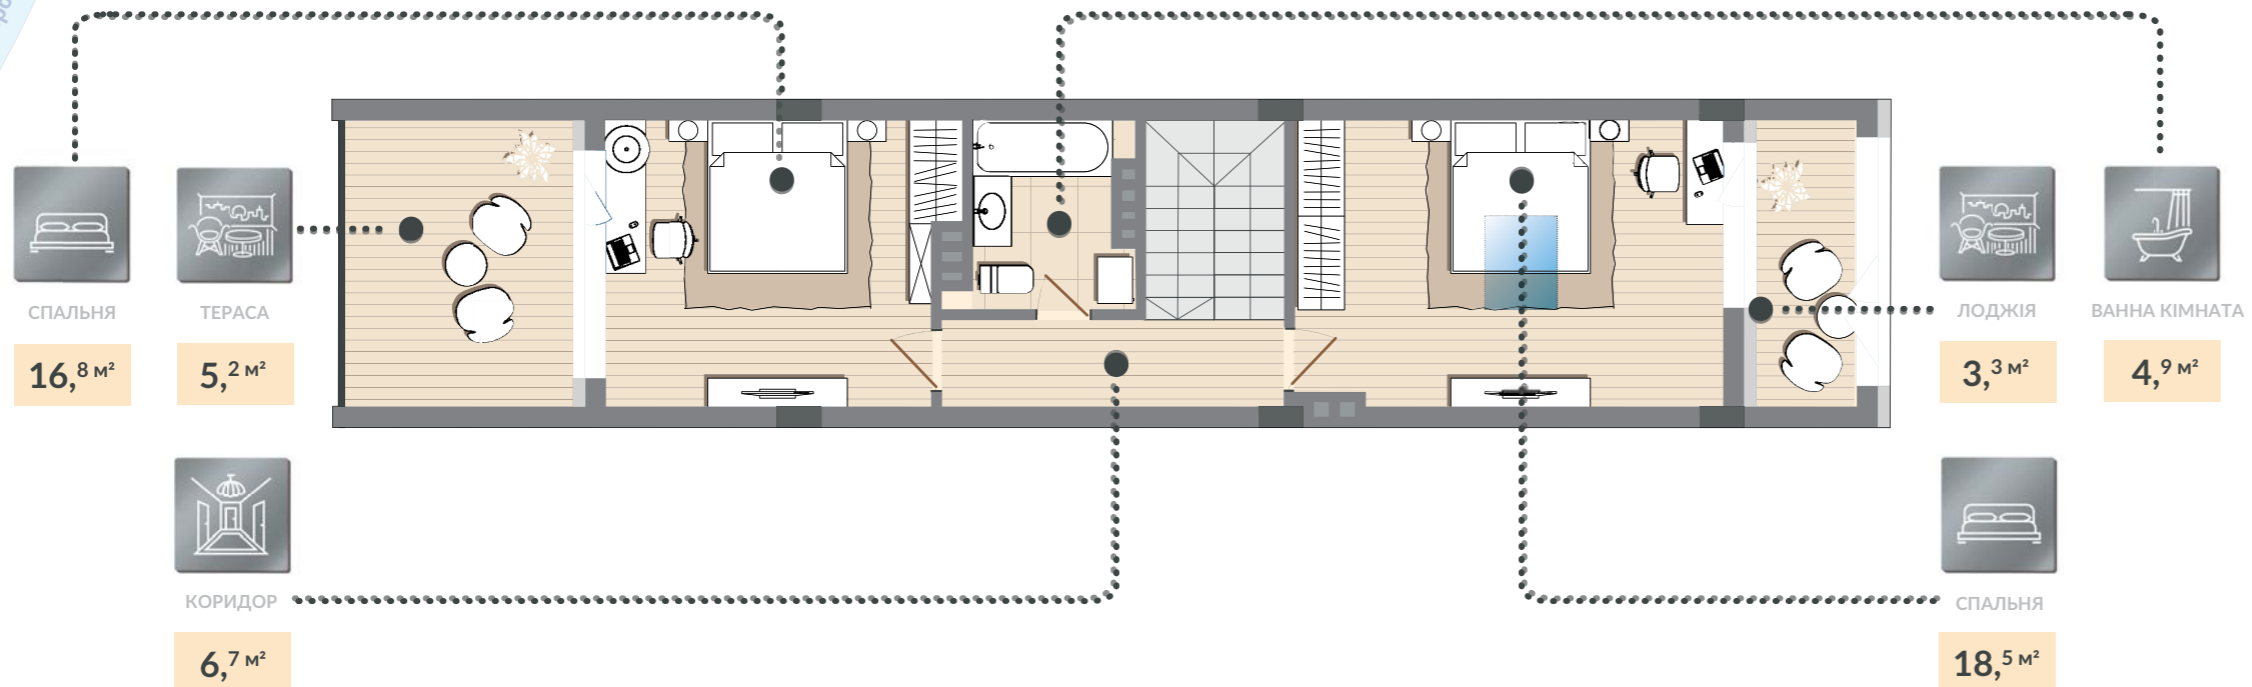

01 РІВЕНЬ

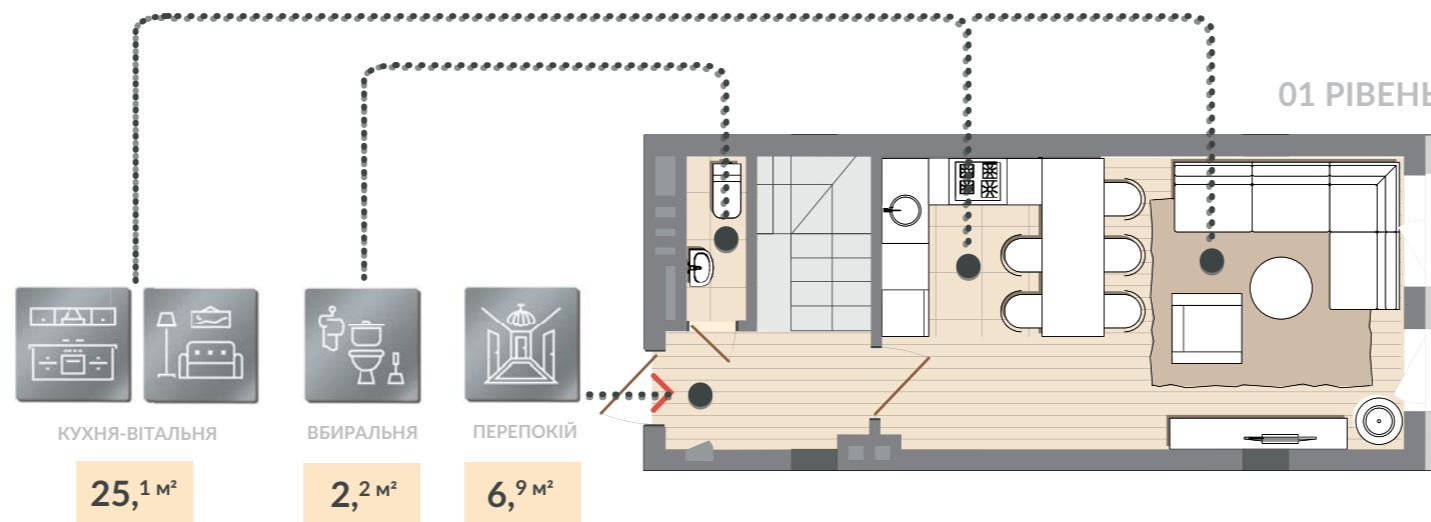

01 БУДИНОК


5 СЕКЦІЯ

03-4 ПОВЕРХИ

#74 КВАРТИРА

ЗАГАЛ. ПЛОЩА 89,6 м²

ЖИТЛ. ПЛОЩА 35,3 м²

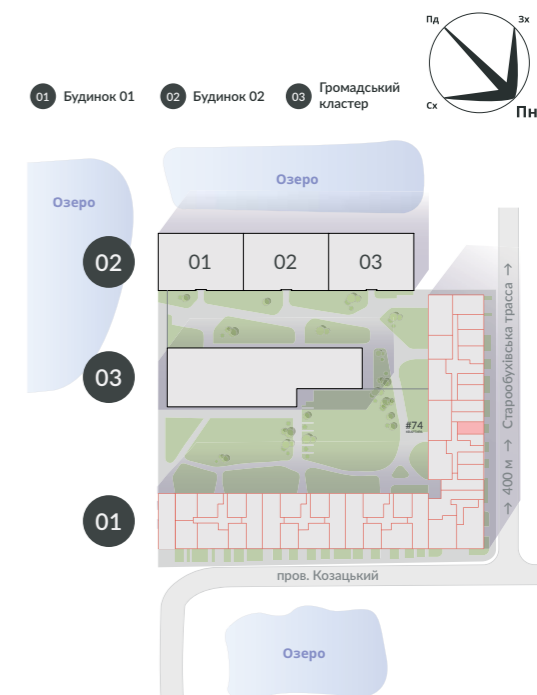

> Вхід до квартири

Вікно у стелі