

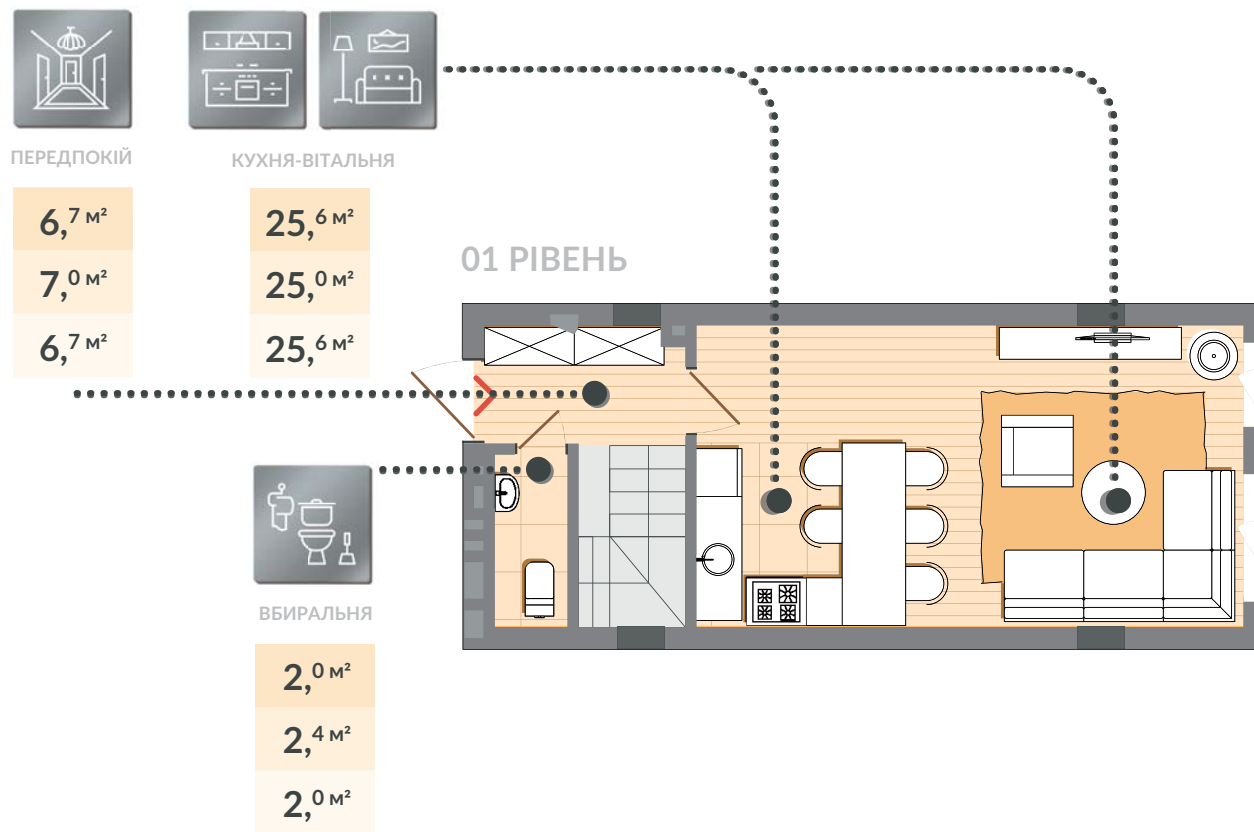


Озеро

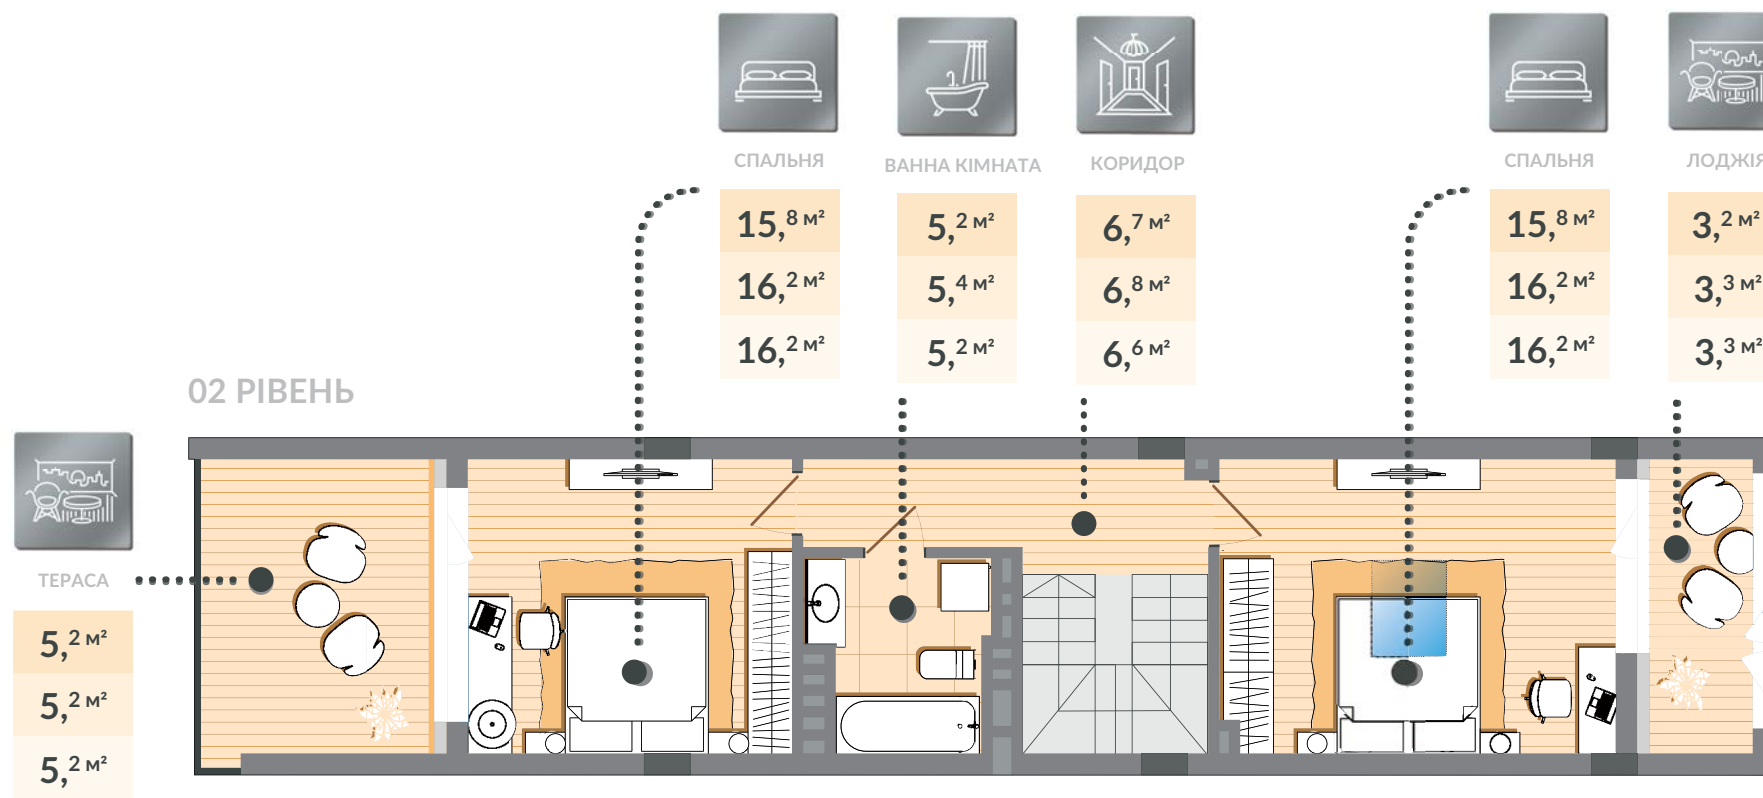

#77 КВАРТИРА	ЗАГАЛ. ПЛОЩА 89,3 м ²	ЖИТЛ. ПЛОЩА 34,7 м ²
#88 КВАРТИРА	ЗАГАЛ. ПЛОЩА 89,7 м ²	ЖИТЛ. ПЛОЩА 34,6 м ²
#92 КВАРТИРА	ЗАГАЛ. ПЛОЩА 89,9 м ²	ЖИТЛ. ПЛОЩА 35,3 м ²

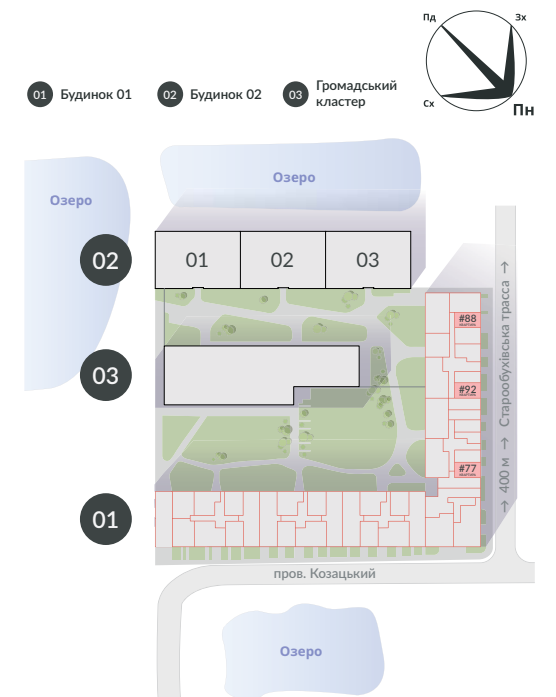

> Вхід до квартири

Вікно у стелі