



Озеро

02 РІВЕНЬ

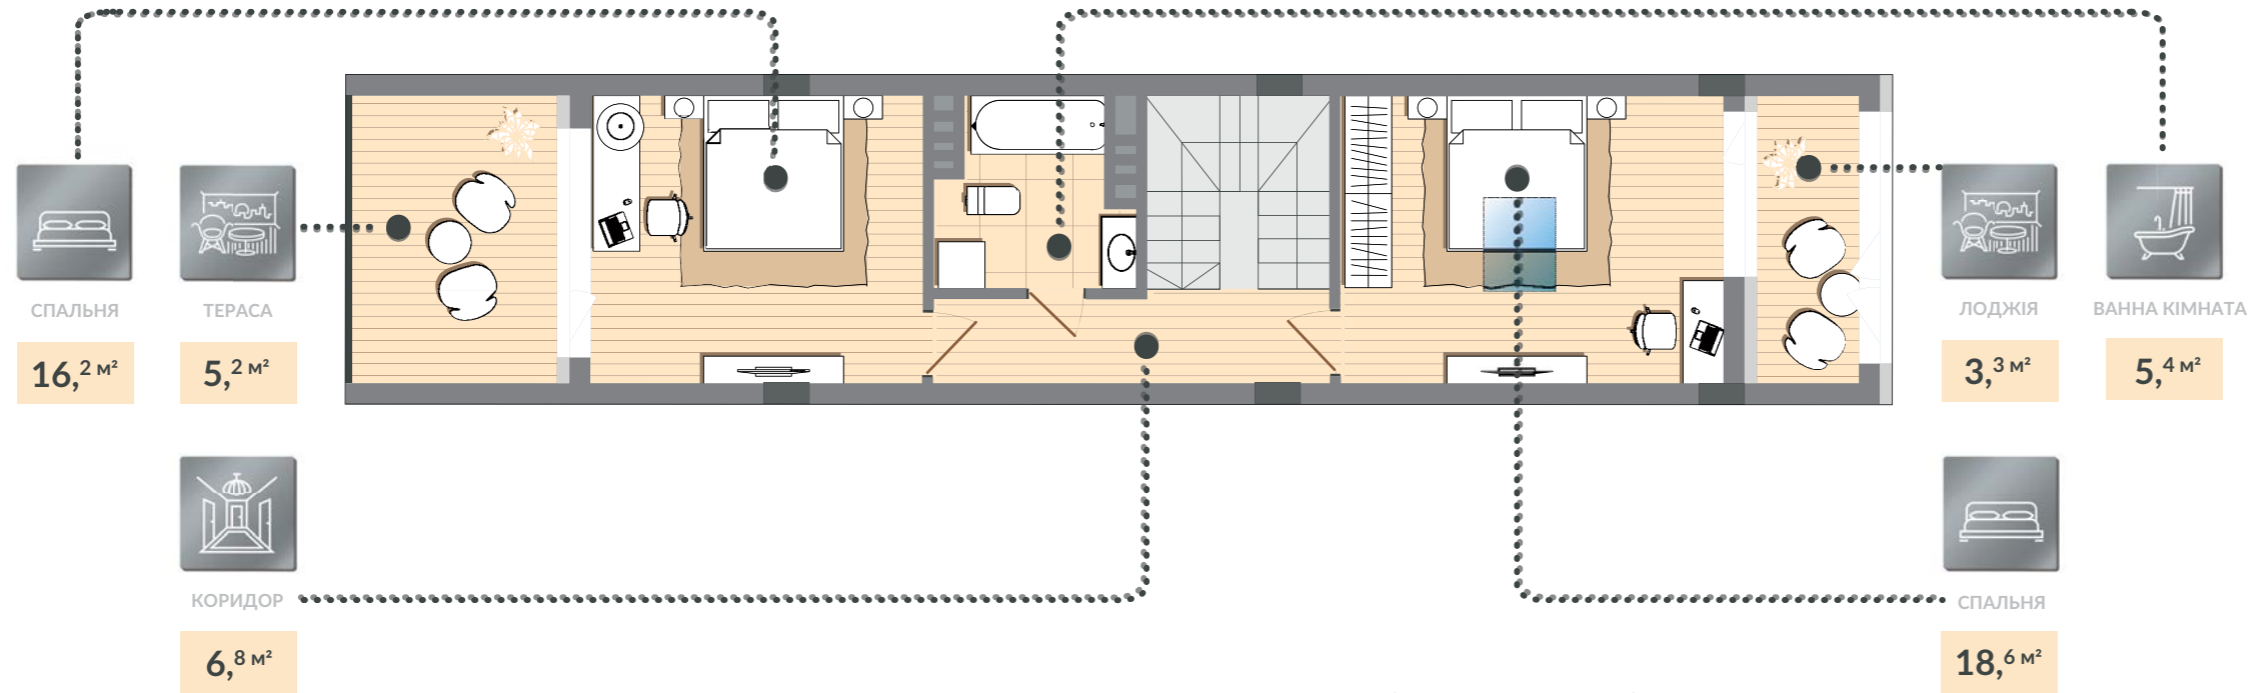


01 РІВЕНЬ

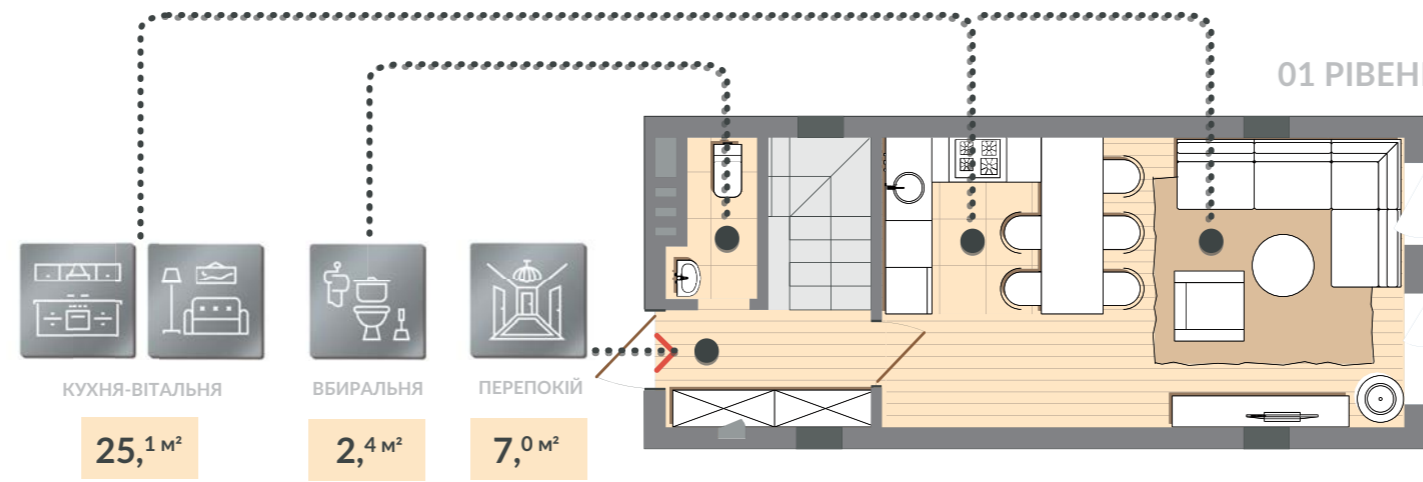

01 БУДИНОК	6 СЕКЦІЯ	03-4 ПОВЕРХИ

#89 КВАРТИРА	ЗАГАЛ. ПЛОЩА 90,0 м²	ЖИТЛ. ПЛОЩА 34,8 м²

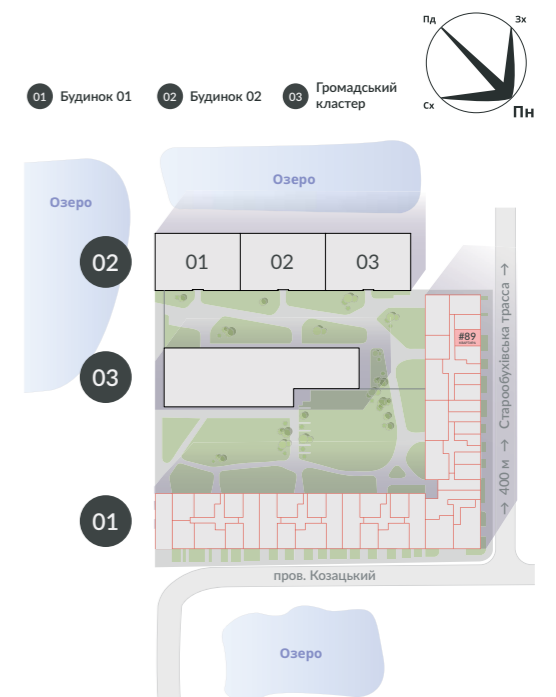

> Вхід до квартири

Вікно у стелі